

Załącznik nr 1.

Do uchwały Nr XXXIX/255/2010
Rady Gminy Parchowo
z dnia 29.03.2010 r.

**RADA GMINY
PARCHOWO**
wsi. pomorskie

**MIEJSCOWY PLAN ZAGOSPODAROWANIA
PRZESTRZENNEGO**
dla obszaru działki geodezyjnej o numerze
229/15 we wsi Gólczewo w gminie Parchowo
Rysunek planu
skala 1:1000



OZNACZENIA:

Granica opracowania

ZAPISY OBLIGATORYJNE

Linie rozgraniczające tereny o różnych
funkcjach lub różnych zasadach
zagospodarowania terenu

**Oznaczenia terenów o różnych funkcjach
lub różnych zasadach zagospodarowania terenu**
Tereny zabudowy mieszkaniowej jednorodzinnej
Tereny stacji transformatorowej
Tereny dróg wewnętrznych
Planowane poszerzenie istniejącej drogi

Linie regulacyjne


Nieprzekraczalna linia zabudowy od strony dróg
Projektowane (orientacyjne) linie podziału wewnętrznego
Obowiązuje linia zabudowy
Nieprzekraczalna linia zabudowy od strony linii SN

ZAPISY INFORMACYJNE

Linia elektroenergetyczna średniego napięcia
Istniejąca droga publiczna powiatowa
Istniejąca droga wewnętrzna
Złącze kablowe

PROJEKTOWA MARIA LANDOWSKA	
MIEJSCOWY PLAN ZAGOSPODAROWANIA PRZESTRZENNEGO DLA OBSZARU DZIAŁKI GEODEZYJNEJ O NUMERZE 229/15 WE WSI GÓLCZEWO W GMINIE PARCHOWO	
Tytuł	Rysunek planu
Skala	Skala 1:1000
01.2010r.	Nr
Autor	
mgr inż. arch. Maria Landowska	


**WYRYS ZE STUDIUM
SKALA 1:10 000**

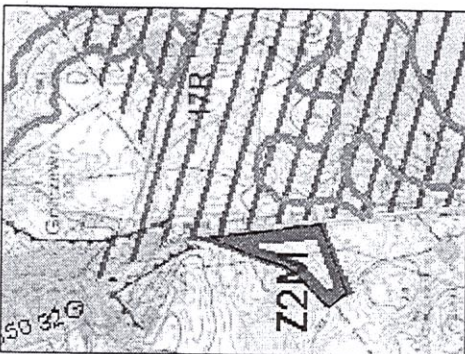

Granica opracowania planu

Zmiana studium (obszar zabudowy
mieszkaniowej)

Specjalny Obszar Ochrony Środowiska
(w ramach sieci Natura 2000)
Tereny narażone na osuwanie
się mas ziemnych

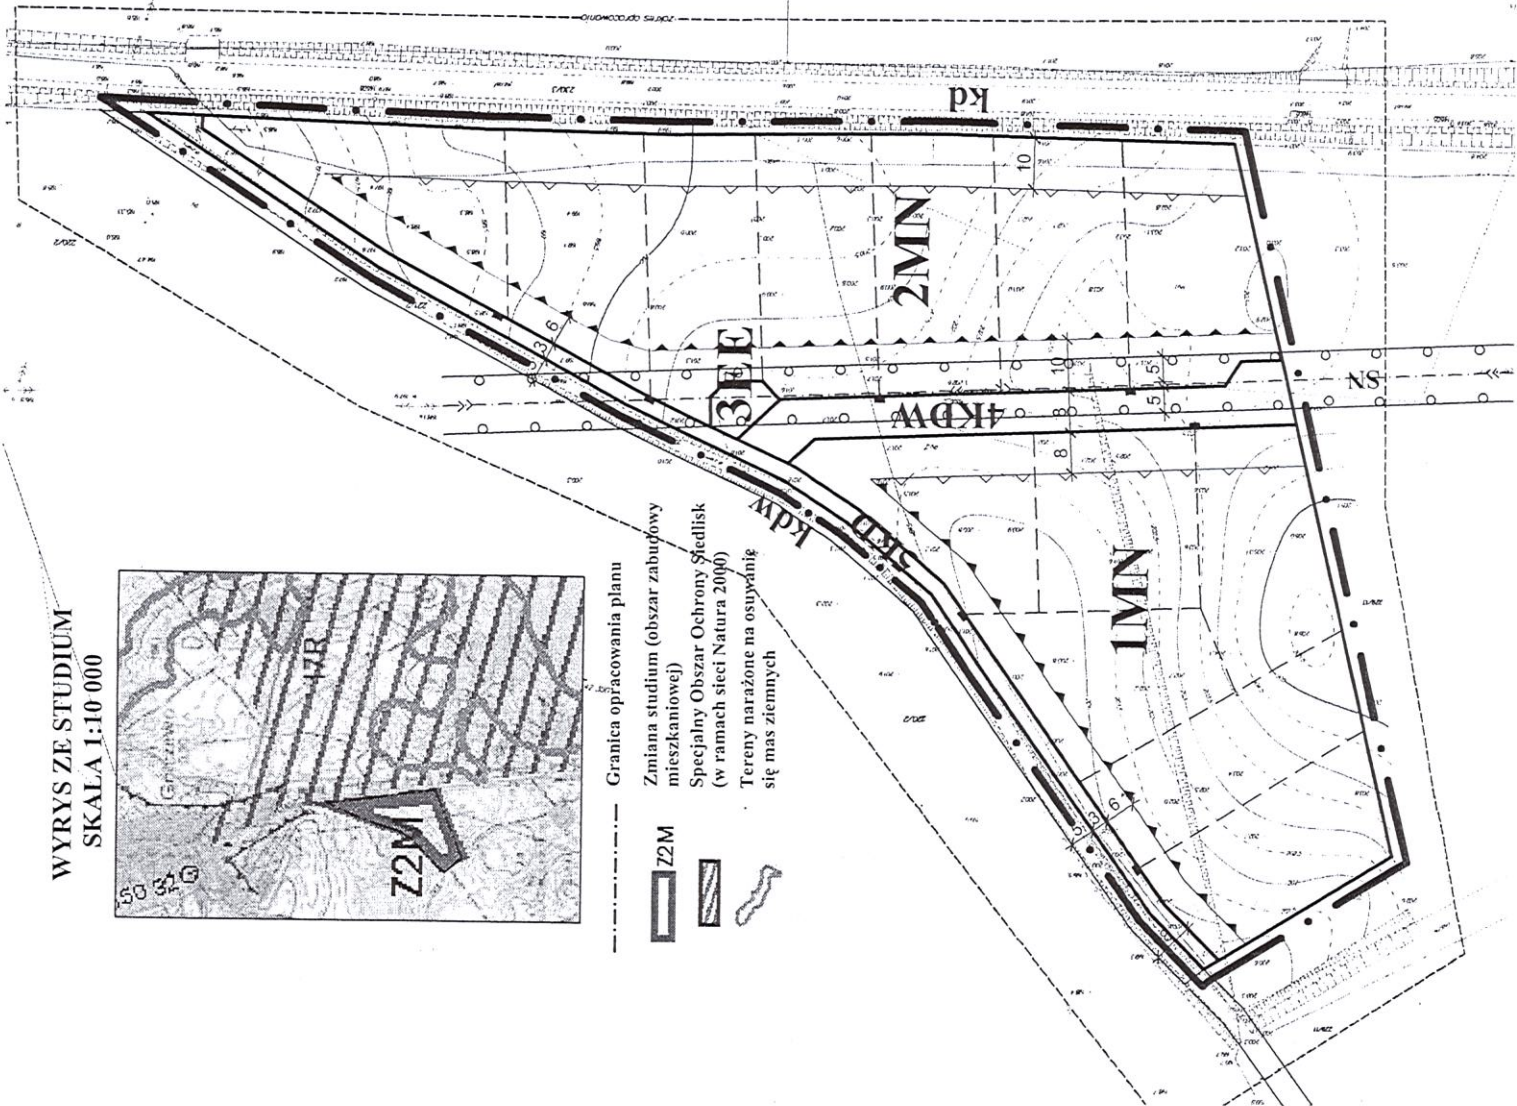

Załącznik nr 1.

Do uchwały Nr XXXIX/255/2010
Rady Gminy Parchowo
z dnia 29.03.2010 r.

**RADA GMINY
PARCHOWO**
wój. pomorskie

MIEJSCOWY PLAN ZAGOSPODAROWANIA
PRZESTRZENNEGO
dla obszaru działki geodezyjnej o numerze
229/15 we wsi Gólczewo w gminie Parchowo
Rysunek planu
skala 1:1000



OZNACZENIA:

Granica opracowania

ZAPISY OBLIGATORYJNE

Linie rozgraniczające tereny o różnych
funkcjach lub różnych zasadach
zagospodarowania terenu

Oznaczenia terenów o różnych funkcjach
lub różnych zasadach zagospodarowania terenu
Tereny zabudowy mieszkaniowej jednorodzinnej
Tereny sieci transformatorowej
Tereny dróg wewnętrznych
Planowane poszerzenie istniejącej drogi

Linie regulacyjne


Nieprzekraczalna linia zabudowy od strony dróg
Projektowane (orientacyjne) linie podziału wewnętrznego
Obowiązuje linia zabudowy
Nieprzekraczalna linia zabudowy od strony linii SN

ZAPISY INFORMACYJNE

Linia elektroenergetyczna średniego napięcia
Istniejąca droga publiczna powiatowa
Istniejąca droga wewnętrzna
Złącze kablowe

PRACOWNIA PROJEKTOWA MARIA LANDOWSKA	
MIEJSCOWY PLAN ZAGOSPODAROWANIA PRZESTRZENNEGO DLA OBSZARU DZIAŁKI GEODEZYJNEJ O NUMERZE 219/23 WE WSI GÓLCZEWO W GMINIE PARCHOWO	
Temat:	Rysunek planu
Skala:	Skala 1:1000
Wzrost rysunku:	01.2010r.
Autor:	mgr inż. arch. Maria Landowska
Nr:	1

WYRYS ZE STUDIUM
SKALA 1:10 000

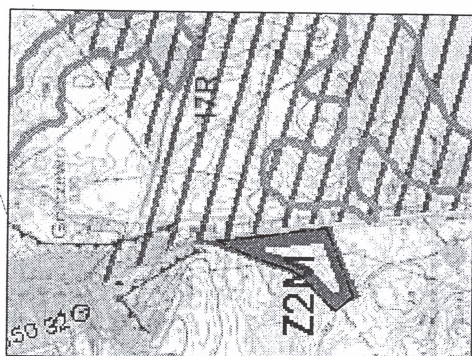

Granica opracowania planu

Zmiana studium (obszar zabudowy
mieszkaniowej)
Specjalny Obszar Ochrony Śledisk
(w ramach sieci Natura 2000)
Tereny narażone na osuwanie
się mas ziemnych

Z2M

