



Załącznik Nr 1 do Uchwały Nr VI.36.2015
Rady Gminy Parchowo z dnia 12 maja 2015 r.

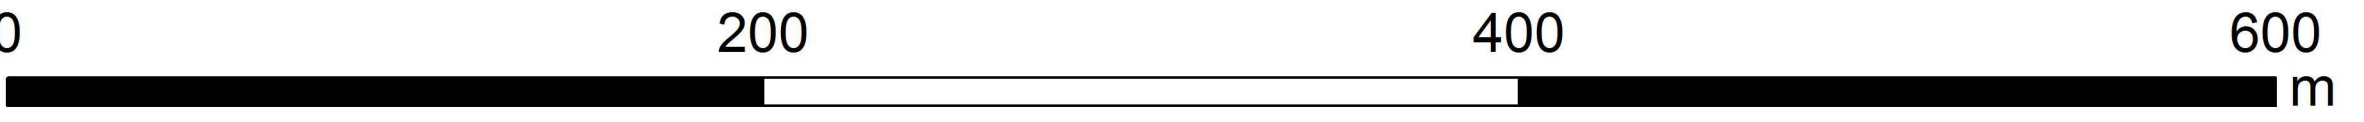

RYСУNEK MIEJSCOWEGO PLANU
ZAGOSPODAROWANIA PRZESTRZENNEGO CZĘŚCI OBRĘBÓW SYLCZNO ORAZ NAKŁA
POD LINIĘ ELEKTROENERGETYCZNĄ NN 2 x 400 KV GDAŃSK PRZYJAŻŃ – ŻYDOWO KIERZKOWO

SKALA 1:2 000

ARKUSZ NR 4

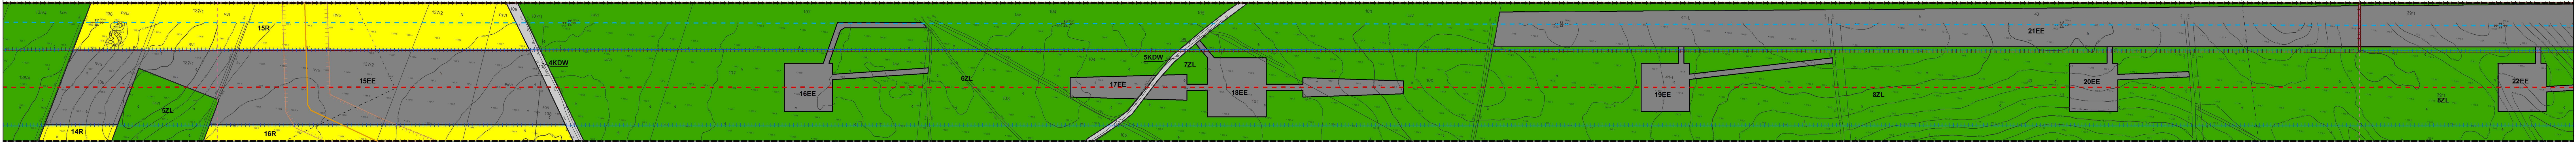

OZNACZENIA

- GRANICE OBSZARU OBJĘTEGO PLANEM
- GRANICE ADMINISTRACYJNE GMINY PARCHOWO
- - - - - OŚ LINII ELEKTROENERGETYCZNEJ 400 KV
- [Symbol] PAS TECHNOLOGICZNY LINII ELEKTROENERGETYCZNEJ 400 KV
- [Symbol] PAS TECHNOLOGICZNY LINII ELEKTROENERGETYCZNEJ 220 KV
- [Symbol] STREFA KONTROLOWANA GAZOCIĄGU WYSOKIEGO CIŚNIENIA DN 200 RELACJI ŁUBIANA - BYTÓW
- [Symbol] STREFY OCHRONY ARCHEOLOGICZNEJ
- [Symbol] GRANICE OTULINY PARKU KRAJOBRAZOWEGO "DOLINA SŁUPI"
- [Symbol] OTULINA PARKU KRAJOBRAZOWEGO "DOLINA SŁUPI"
- [Symbol] POMNIKI PRZYRODY
- LINIE ROZGRANICZAJĄCE TERENY O RÓŻNYM PRZEZNACZENIU LUB RÓŻNYCH ZASADACH ZAGOSPODAROWANIA

PRZEZNACZENIE TERENÓW NA CELE:

- EE - INFRASTRUKTURY ELEKTROENERGETYCZNEJ
- R - ROLNICZE
- ZL - LEŚNE
- KDG - DRÓG PUBLICZNYCH KLASY GŁÓWNEJ
- KDL - DRÓG PUBLICZNYCH KLASY LOKALNEJ
- KDW - DRÓG WEWNĘTRZNYCH

TREŚCI INFORMACYJNE:

- GAZOCIĄG WYSOKIEGO CIŚNIENIA DN 200 RELACJI ŁUBIANA - BYTÓW
- OŚ LINII ELEKTROENERGETYCZNEJ 220 KV

Wyrys ze studium uwarunkowań i kierunków zagospodarowania przestrzennego gminy Parchowo

