


Miejscowy plan zagospodarowania przestrzennego terenu zabudowy mieszkalnej PARCHOWO - dz. nr. 320/1 skala 1:2500

RADA GMINY
PARCHOWO
wał powiatu

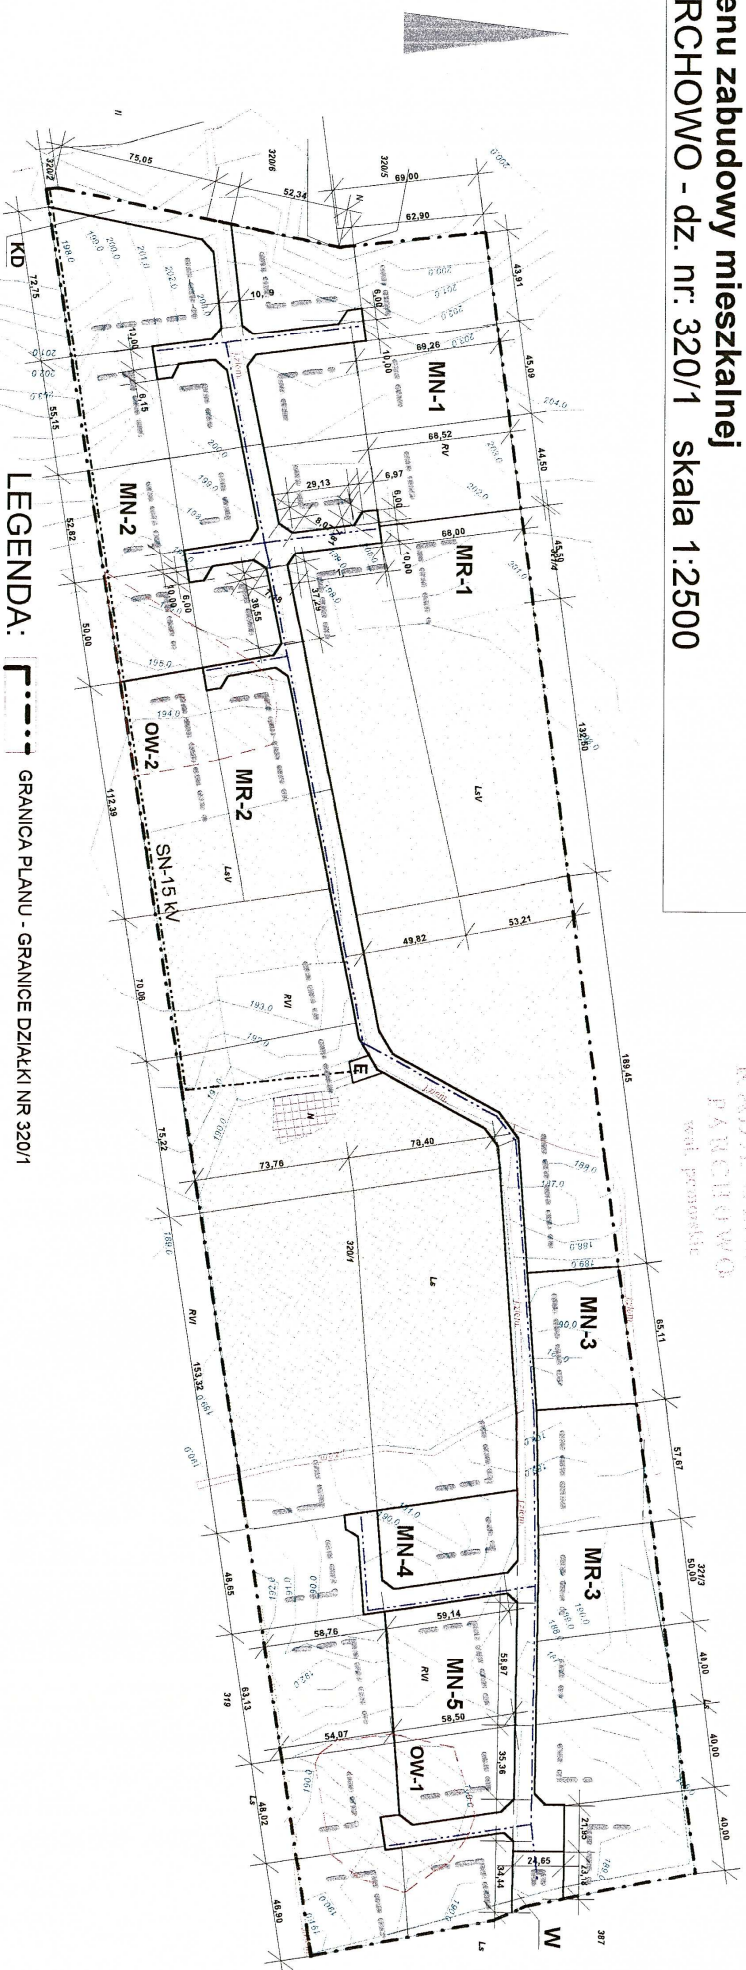

LEGENDA:

GRANICA PLANU - GRANICE DZIAŁKI NR 320/1

LINIE ROZGRANICZAJĄCE TERENY O RÓŻNYCH FUNKCJACH LUB RÓŻNYCH ZASADACH ZAGOSPODAROWANIA

LINIE PODZIAŁU TERENU NA DZIAŁKI BUDOWLANE

OBOWIĄZUJĄCE LINIE ZABUDOWY

Ls - LASY - NIE PODLEGAJĄ WYŁĄCZENIU Z UŻYTKOWANIA LEŚNEGO W GRANICACH DZIAŁEK BUDOWLANYCH

N - ISTNIEJĄCY NIEUŻYTEK - NIE PROJEKTUJE SIĘ ZMIANY PRZEZNACZENIA

E - STACJA TRANSFORMATOWA - PROJEKTOWANA

W - UJĘCIE WODY - PROJEKTOWANE

OW - STREFA "OW" - WZGLĘDNEJ OCHRONY ARCHEOLOGICZNO-KONSERWATORSKIEJ
OW-1: AZP 15-35/90, OW-2: AZP 15-35/91

MN - ZABUDOWA MIESZKALNA JEDNORODZINNA - PROJEKTOWANA

MR - ZABUDOWA MIESZKALNA JEDNORODZINNA REZYDENCJONALNA - PROJEKTOWANA - W OBSZARZE DZIAŁKI WYSTĘPUJĄ LASY

KD - DROGA OSIEDLOWA - PROJEKTOWANA

ISTNIEJĄCE DROGI GRUNTOWE (oznaczenie na materiałach geodezyjnych: jziem)

IDEOGRAM ZAOPATRZENIA DZIAŁEK W WODĘ

IDEOGRAM ZASILANIA PROJEKTOWANEJ STACJI TRANSFORMATOWEJ - NAPIĘCIOWA LINIA SN-15 KV

SN-15 KV