


# MIEJSCOWY PLAN ZAGOSPODAROWANIA PRZESTRZENNEGO

dla obszaru działek geodezyjnych o numerach  
353, 354/2 i 355/3 oraz części działki  
nr 351/2 we wsi Parchowski Młyn  
w gminie Parchowo

Rysunek planu  
skala 1:1000



Załącznik nr 1 do UCHWAŁY  
Nr XXVIII/181/2009 RADY GMINY PARCHOWO  
z dnia 23 lutego 2009 roku

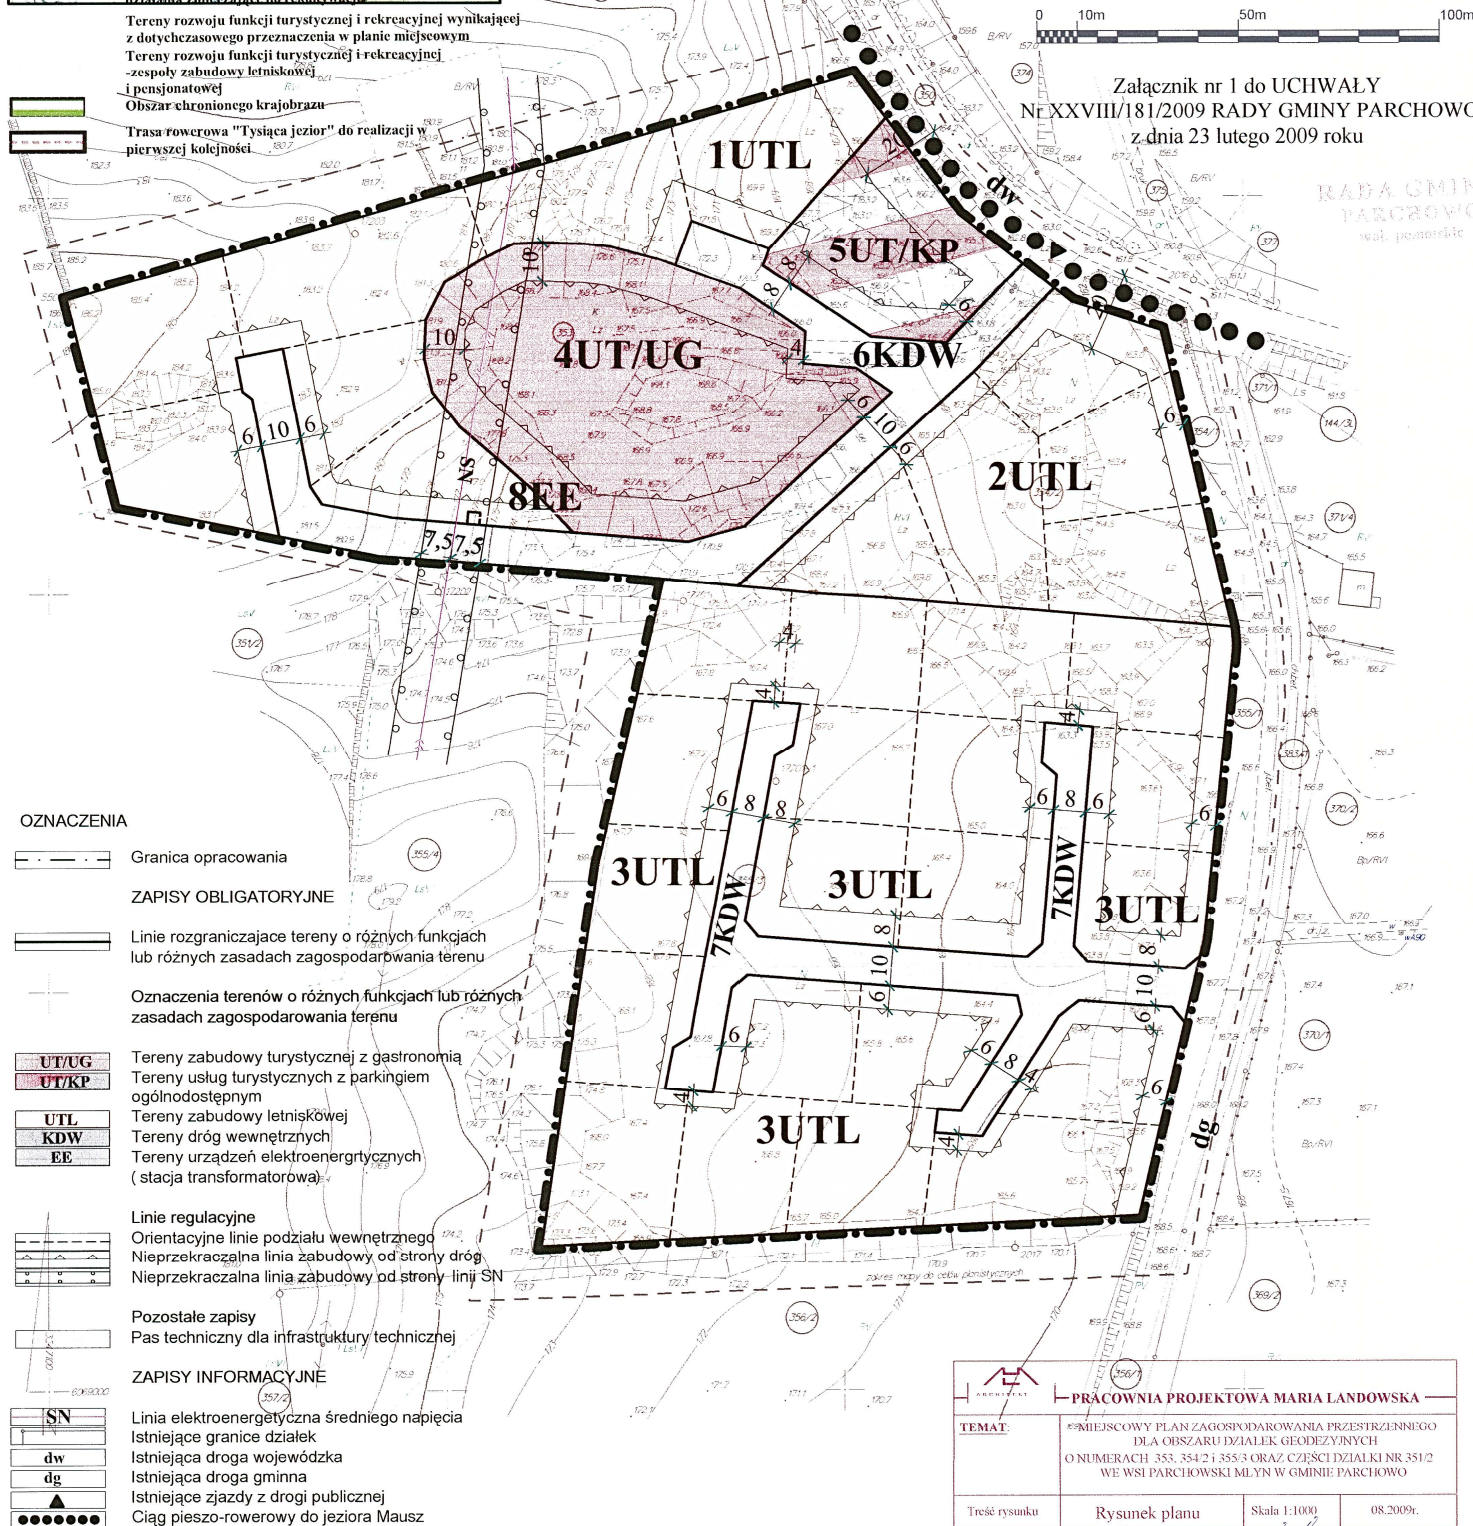

Obręb Parchowo  
1 : 1000  
wg zakresu

## MAPA DO CELÓW PLANISTYCZNYCH

Sporządzona w 2007r przez Z.U.G. "GEOPUNKT" s.c. w Bytowie  
Granice zgodne z mapą ewidencji gruntów  
Ks.rob. 4316/07/07 KERG: 2007/00690  
układ współ. "1965" p.o. "Kronsztadt"

Sporządził: Przemysław Trzaskowski