


# RADA GMINY PARCHOWO woj. pomorskie

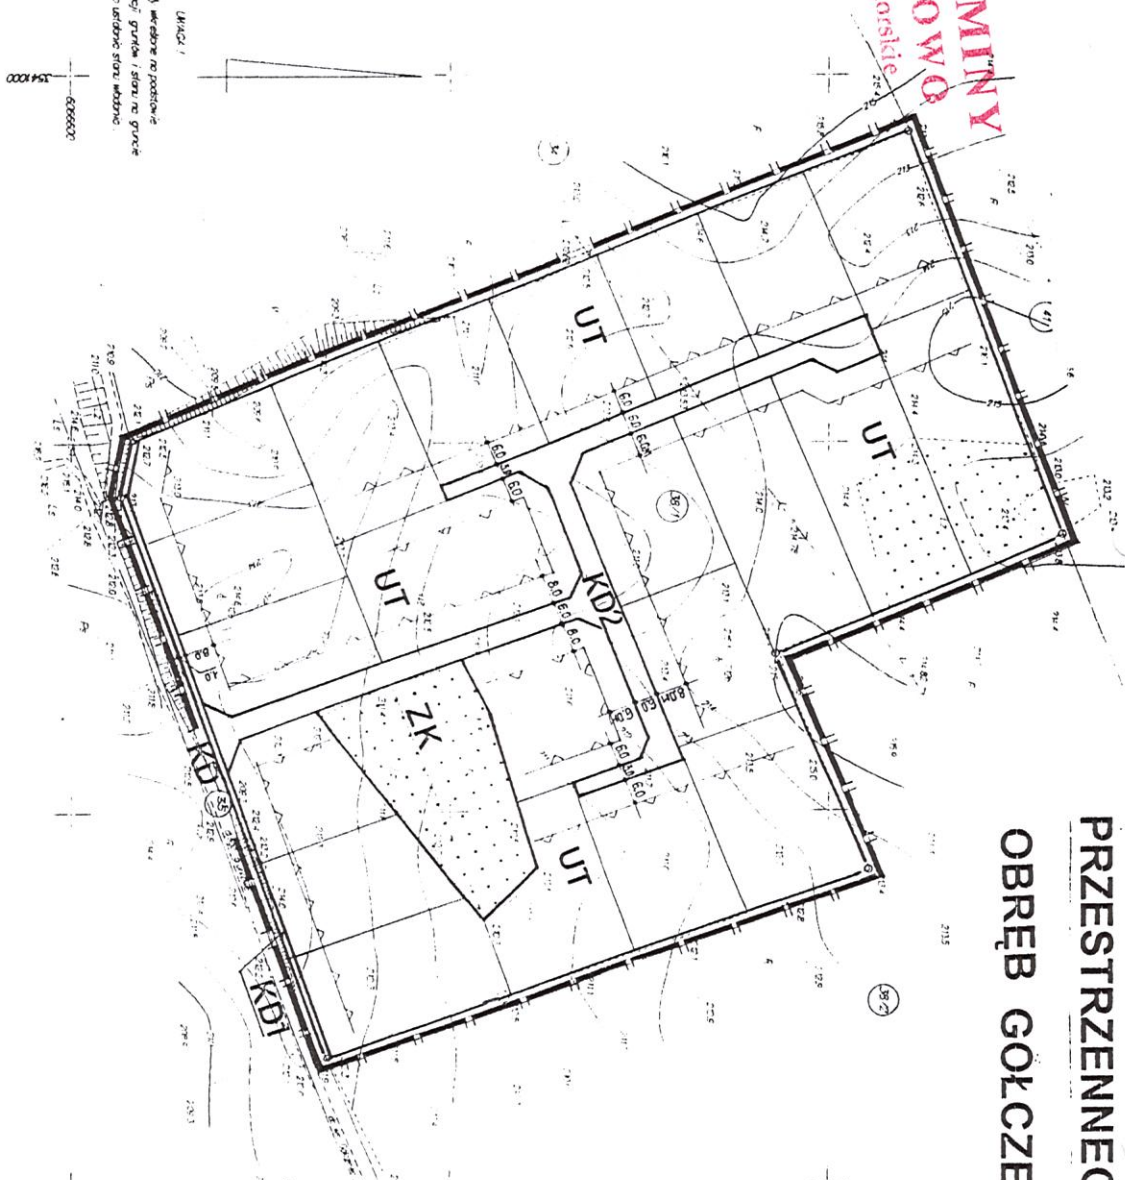

## MIEJSCOWY PLAN ZAGOSPODAROWANIA PRZESTRZENNEGO DZIAŁKI NR 38/1

### OBRĘB GOŁCZEWO GMINA PARCHOWO

#### OZNACZENIA PLANU

- GRANICE PLANU
- LINIE ROZGRANICZAJĄCE TERENY O RÓŻNYCH FUNKCJACH LUB RÓŻNYM SPOSOBIE ZAGOSPODAROWANIA
- LINIE ROZGRANICZAJĄCE TERENY O TEJ SAMEJ FUNKCJI
- NIEPRZEKARCZAJĄCE LINIE ZABUDOWY
- TERENY ZABUDOWY LETNISKOWEJ
- TEREN OTWARTY ISTNIEJĄCEJ ZIELENI KRAJOBRAZOWEJ (DRZEWA, KRZEWY)
- ISTNIEJĄCA ZIELEŃ KRAJOBRAZOWA DO ZACHOWANIA I PIELĘGACJI
- DROGA ISTNIEJĄCA
- TEREN POSZERZENIA DROGI ISTNIEJĄCEJ
- DROGI PIESZO-JEZDNE
- KD2
- KD1
- KD
- ZK
- UT

PRACOWNIA PROJEKTOWA URBANISTYKA ARCHITEKTURA	
GDANSK 80-169	tel. 302-10-46
ul. KURPIŃSKIEGO 6 m 37	
TEMA: MIEJSCOWY PLAN ZAGOSPODAROWANIA PRZESTRZENNEGO DZIAŁKI NR 38/1 OBRĘB GOŁCZEWO GMINA PARCHOWO	
TREŚĆ PLANU: RYSUNEK PLANU SKALA 1:1000	
PROJEKTANT: mgr inż. arch. BARBARA TRYTON	
OPR. PROJEKTU: uprawnienia projektowe w planowaniu przestrzennym nr 62868	
wpł. na środowisko: Jacek Jarošek	
DATA OPRACOWANIA	
sierpień 2001	

#### GOŁCZEWO

1:1000

gm.Parchowo

#### MAPA SYTUACYJNO - WYSOKOŚCIOWA

wykonano w 2001 roku przez

Zakład Usług Geodezyjnych "GEO-URKT"

s.c. 77-100 Bytów ul. Mińska 6

tel. 822-20-66

ul. Mińska 6

Zakład Usług Geodezyjnych "GEO-URKT"

s.c. 77-100 Bytów ul. Mińska 6

ul. Mińska 6

Zakład Usług Geodezyjnych "GEO-URKT"


s.c. 77-100 Bytów ul. Mińska 6

tel. 822-20-66

**RADA GMINY  
PARCHOWO**  
woj. pomorskie

# MIJSCOWY PLAN ZAGOSPODAROWANIA PRZESTRZENNEGO DZIAŁKI NR 38/1

## OBRĘB GOŁCZEW O GMINA PARCHOWO

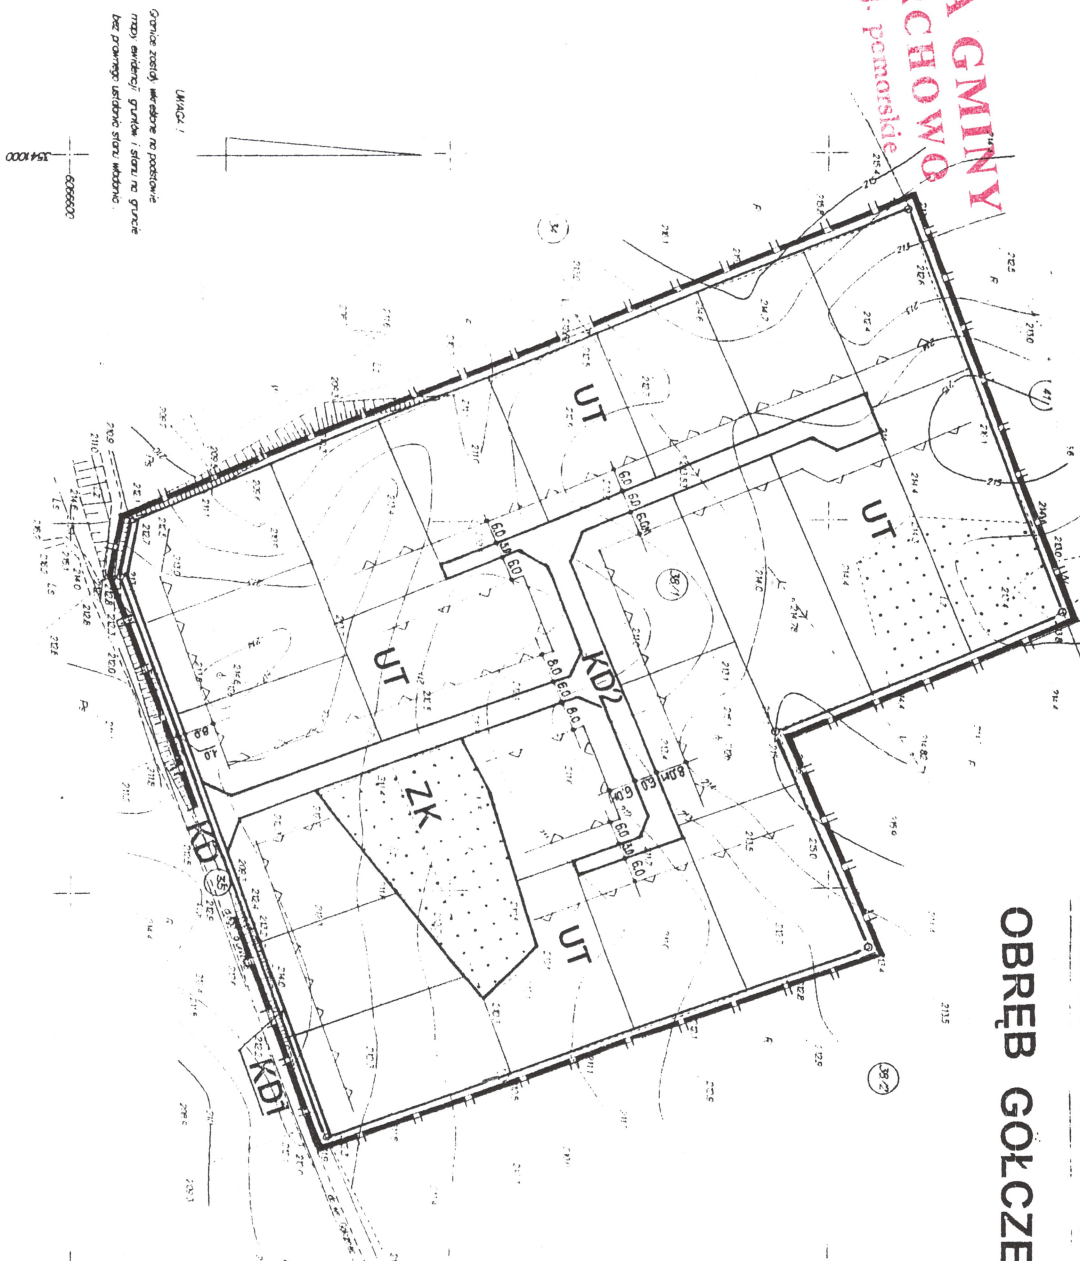

### OZNACZENIA PLANU

	GRANICE PLANU
	LINIE ROZGRANICZAJĄCE TERENY O RÓŻNYCH FUNKCJACH LUB RÓŻNYM SPOSOBIE ZAGOSPODAROWANIA
	LINIE ROZGRANICZAJĄCE TERENY O TEJ SAMEJ FUNKCJI
	NIERÓZGRANICZALNE LINIE ZABUDOWY
	TERENY ZABUDOWY LETNISKOWEJ
	TEREN OTWARTY ISTNIEJĄCY ZIELENI (KRAJOBRAZOWEJ) (DRZEWIA, KRZEWY)
	ISTNIEJĄCA ZIELEŃ KRAJOBRAZOWA DO ZACHOWANIA I PIELĘGNACJI
	DROGA ISTNIEJĄCA
	TEREN POSZERZENIA DROGI ISTNIEJĄCEJ
	DROGI PIESZO-JEZDNE

PRACOWNIA PROJEKTOWA URBANISTYKA ARCHITEKTURA GDANSK 80-169 ul. KURPIŃSKIEGO 9 m. 37 tel. 302-10-46	PRACOWNIA PROJEKTOWA URBANISTYKA ARCHITEKTURA GDANSK 80-169 ul. KURPIŃSKIEGO 9 m. 37 tel. 302-10-46
TEMAT: MIJSCOWY PLAN ZAGOSPODAROWANIA PRZESTRZENNEGO DZIAŁKI nr 38/1 OBRĘB GOŁCZEW O GMINA PARCHOWO	TEMAT: MIJSCOWY PLAN ZAGOSPODAROWANIA PRZESTRZENNEGO DZIAŁKI nr 38/1 OBRĘB GOŁCZEW O GMINA PARCHOWO
TREŚĆ PLANU: RYSUNEK PLANU SKALA 1:1000	TREŚĆ PLANU: RYSUNEK PLANU SKALA 1:1000
PROJEKTANT: mgr inż. arch. BARBARA TRYTON	PROJEKTANT: mgr inż. arch. BARBARA TRYTON
OPR. PROJEKTU: Przyn. Pracownia Usługowa	OPR. PROJEKTU: Przyn. Pracownia Usługowa
WPR. na środowisko: Jacek Jarosik	WPR. na środowisko: Jacek Jarosik
DATA OPRACOWANIA: sierpień 2001	DATA OPRACOWANIA: sierpień 2001

GOŁCZEW O

MAPA SYTUACYJNO – WYSOKOŚCIOWA

1 : 1000

gm.Parchowo

wykonano w 2001 roku przez  
Zakład Usług Geodezyjnych "GEOPUNKT"

ul. 77-100 Bytów ul. Mińska 6

tel. 822-20-66

mgr inż. arch. Barbara Tryton

Zakład Usług Geodezyjnych  
GEOPUNKT s.c. Bytów ul. Mińska 6

ul. 77-100 Bytów ul. Mińska 6  
tel. 822-20-66

mgr inż. arch. Barbara Tryton  
Zakład Usług Geodezyjnych  
GEOPUNKT s.c. Bytów ul. Mińska 6

ul. 77-100 Bytów ul. Mińska 6  
tel. 822-20-66