

SKALA 1:10 000


Do Uchwały Nr 221/XXXVIII/2006
Rady Gminy Parchowo
z dnia 20 czerwca 2006 r.

РАДА ГИНИ
ПАЧЕОЊО
www.pacheo.org

skala 1:1000

gmina: PARCHOWO

mgr inż. arch. ZBIGNIEW BOBROWICZ
upr. bud. 245/69 upr. urb. 1277/92
członek POiU nr G-025/2002

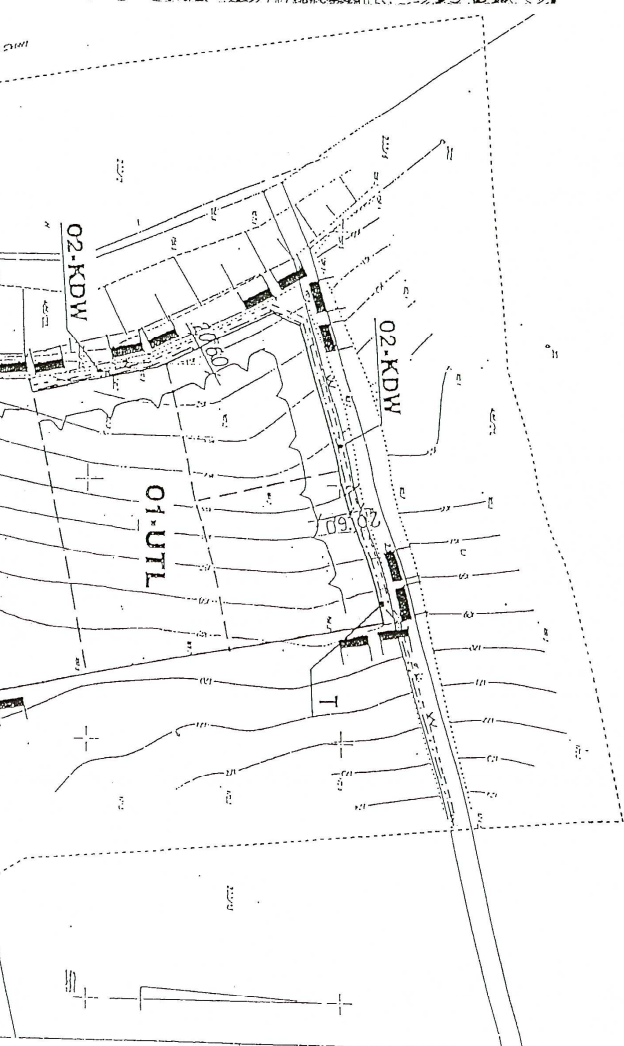


ABCD – granice obszaru objętego projektem planu miejscowego



1:1000

DZ. NR 233/14

1cm - 10m

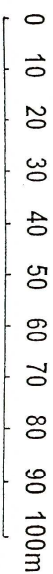

Mapa do céu projetiva

[illegible][illegible][illegible]

—	granicze opracowania
—	linia rozgraniczająca tereny o różnej funkcji
—	linie podziału wewnętrzznego - proponowane
~	nieprzekraczalna linia zabudowy
UTL	tereny zabudowy lotniskowej
KDW	tereny dróg dojazdowych
T	proj. słupowa stacja transformatorowa
—	projektowana sieć m - 0,4 kV kablowa
—	projektowana linia kablowa SN – 15 kV
—	ideogram zaopatrzenia działek w wodę

OZNACZENIA