MIEJSCOWY PLAN ZAGOSPODAROWANIA PRZESTRZENNEGO
części działki nr 223/2 w Grabowie, gmina Parchowo

Mapa sytuacyjno–wysokościowa do celów planistycznych skala 1:1000

Niniejsza mapa zawiera treść mapy ewidencji gruntów ujawnionej na dzień 25.09.2012 oraz rzeźbę terenu dla działki nr 223/2 na podstawie pomiaru bezpośredniego.
Mapa nie zawiera treści mapy zasadniczej a także uzgodnień ZUD.

województwo: pomorskie
powiat: bytowski
gmina: Parchowo
obręb: **Grabowo**
działka: 223/2
KERG: 1617/2012

Sporządził: GEODETA UPRAWNIONY inż. Witold Zalewski Upr. zawodowe GGK19229

Sulęczyno dnia 05.10.2012

Usługi Geodezyjno-Projektowe
GEO-PROJEKT Witold Zalewski
Al. Wojska Polskiego 23A
83-320 Sulęczyno

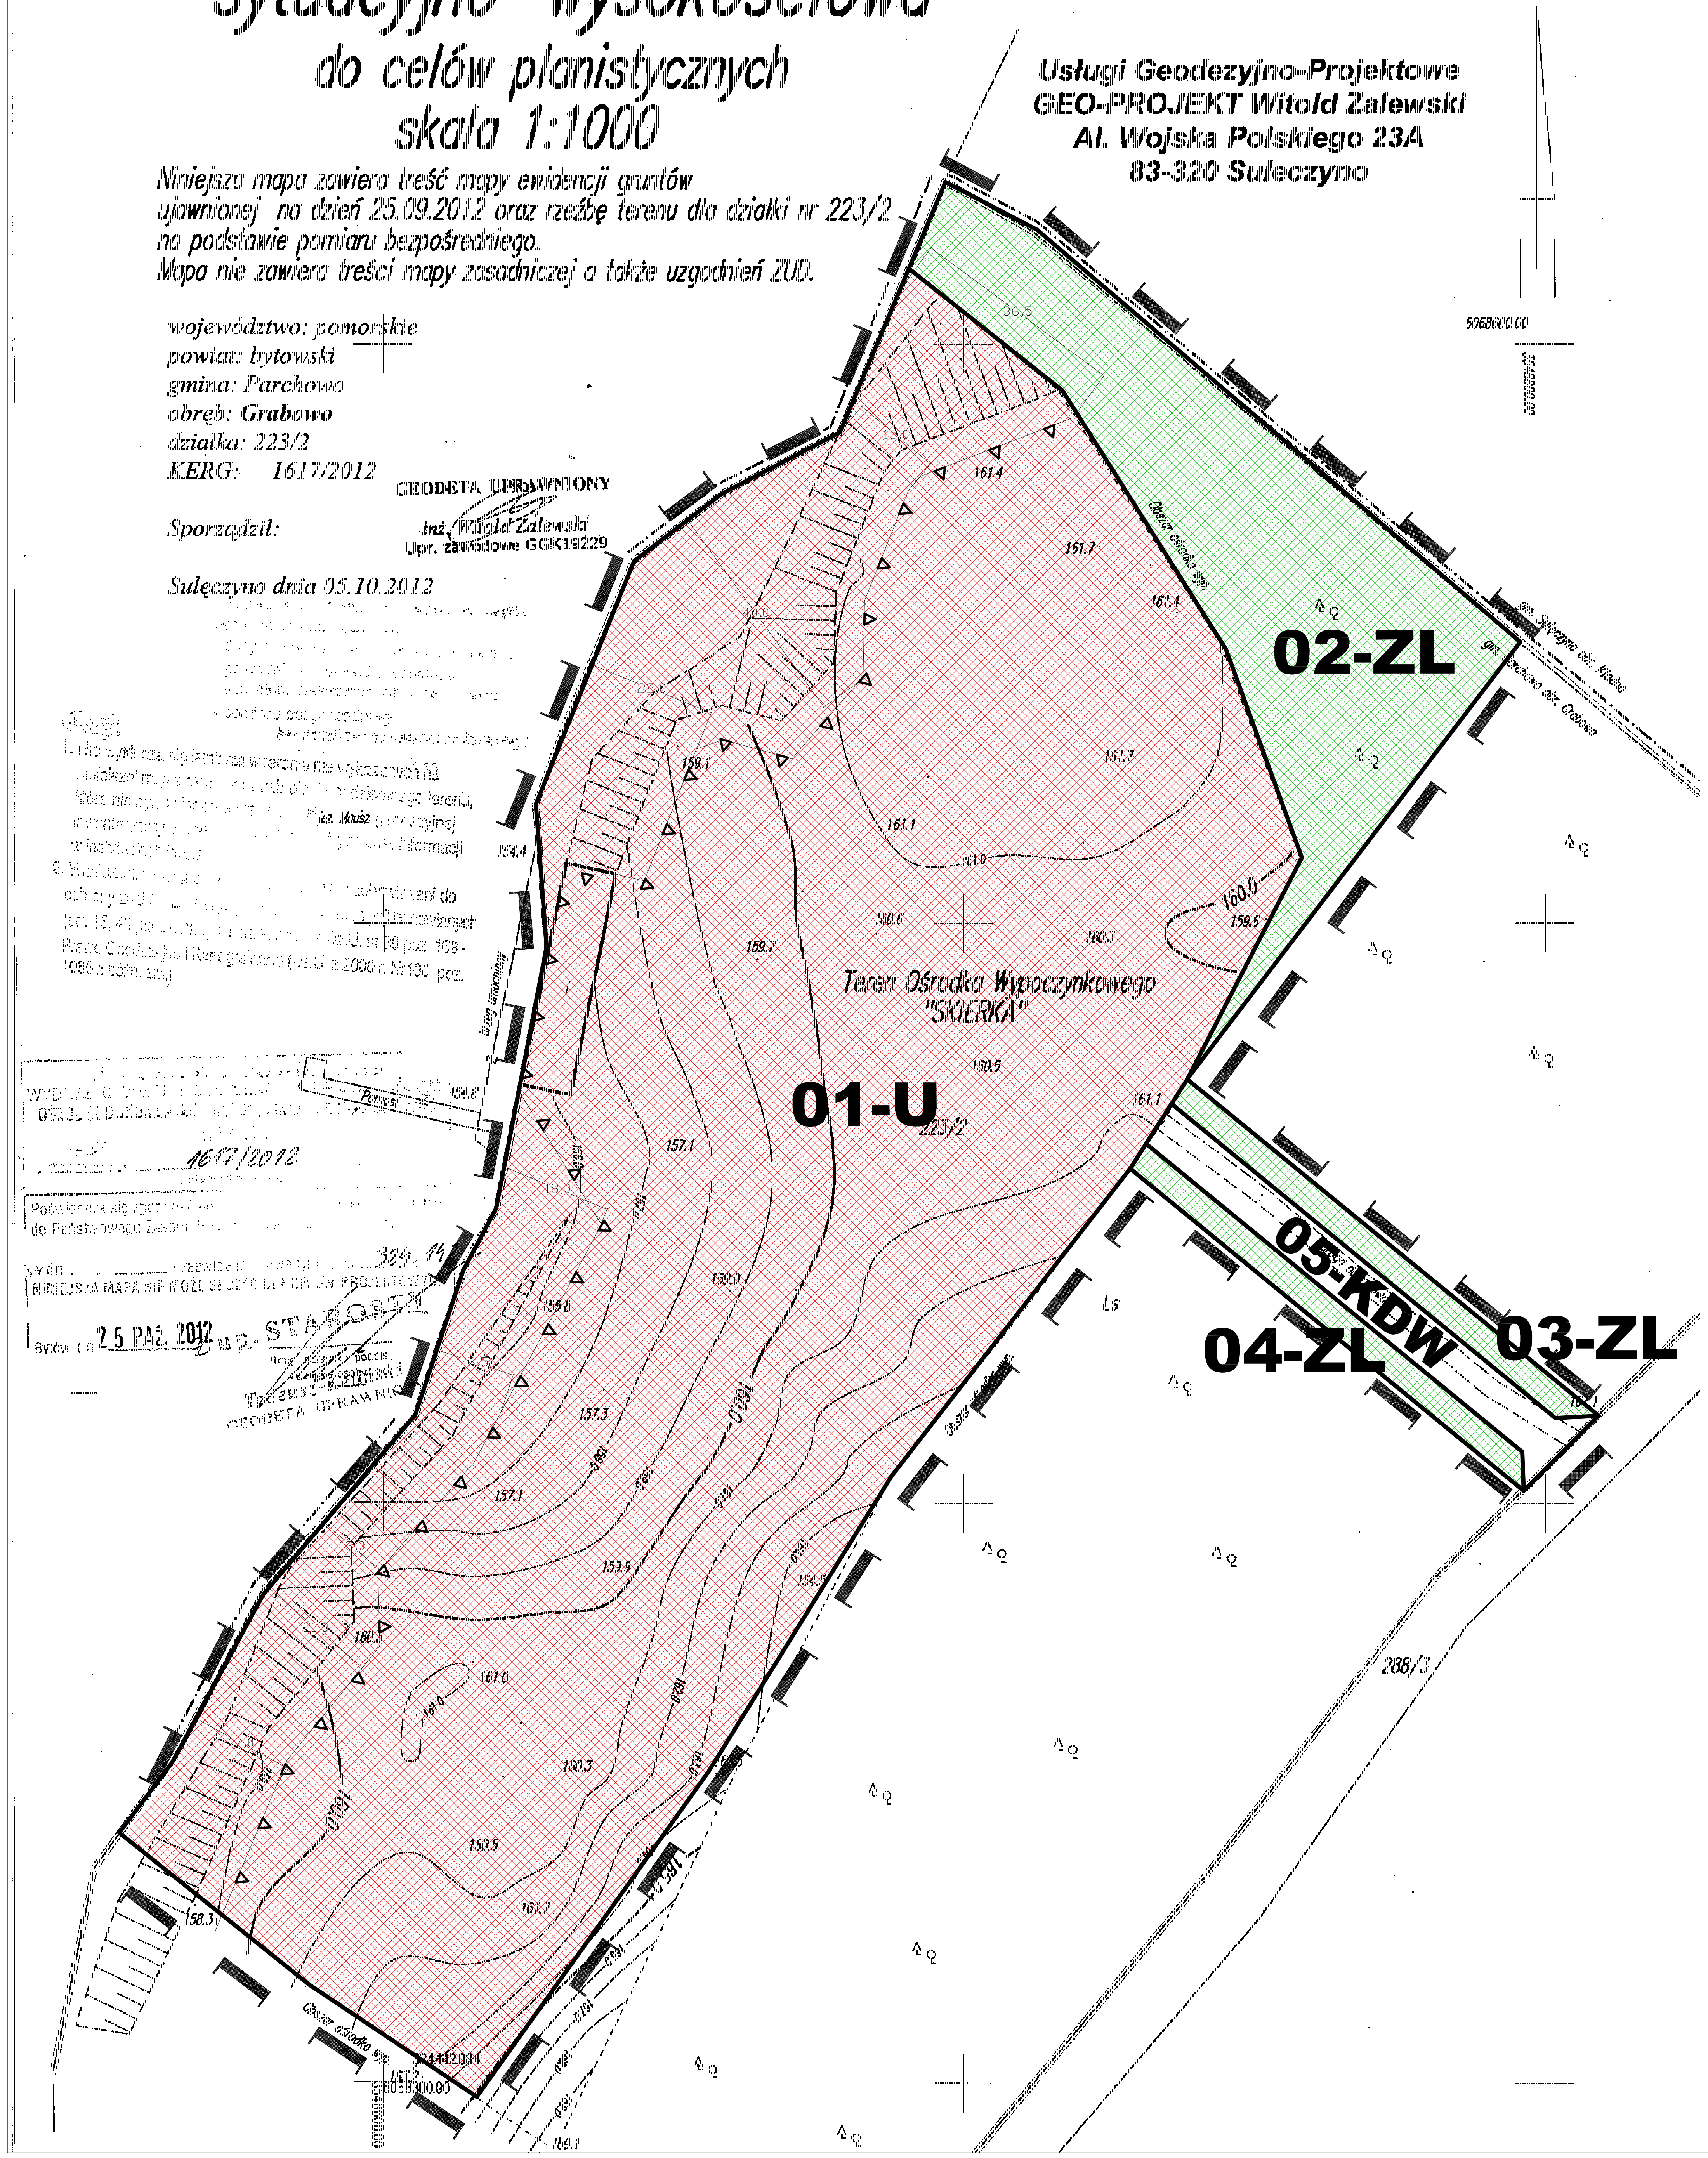

WYRYS ZE STUDIUM UWARUNKOWAŃ I KIERUNKÓW ZAGOSPODAROWANIA PRZESTRZENNEGO GMINY PARCHOWO

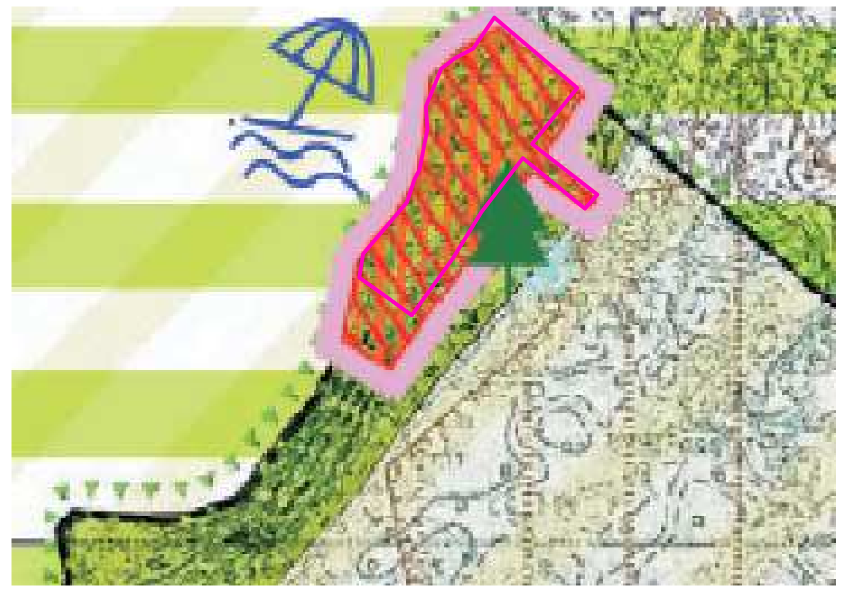

granica opracowania planu

Tereny rozwojowe - projektowane funkcja rekreacyjna i turystyczna

OZNACZENIA PLANU

USTALENIA PLANU

- Granica opracowania planu
- Linie rozgraniczające tereny o różnym przeznaczeniu lub różnych zasadach zagospodarowania
- Maksymalna nieprzekraczalna linia zabudowy

PRZEZNACZENIE TERENÓW

- **U** – Tereny zabudowy usługowej - usługi turystyczno-wypoczynkowe
- **ZL** – Las
- **KDW** – Teren drogi wewnętrznej

0 5 10 50

Załącznik nr 1 do Uchwały nr XXIX.235.2013 Rady Gminy Parchowo z dnia 19 listopada 2013 roku

MIEJSCOWY PLAN ZAGOSPODAROWANIA PRZESTRZENNEGO
części działki nr 223/2 w Grabowie, gmina Parchowo

SKALA 1:1000

CKK ARCHITEKCI
ZESPÓŁ AUTORSKI
mgr inż. arch. Małgorzata Ossowska
członek POIU nr wpisu g-155/2003
mgr inż. arch. Anna Król