


MAPA SYTUACYJNO - WYSOKOŚCIOWA DO CELÓW PROJEKTOWYCH

skala 1 : 1000

woj. pomorskie, powiat bytowski, gmina Parchowo, obręb Żukówko

działka ewidencyjna nr 134/3

KERG: 2003/00076

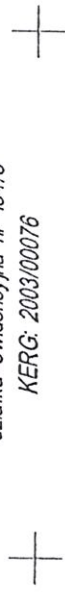

GRANICA OPRACOWANA

Wszystkie trwałe obiekty budowlane podlegają wytyczeniu przez jedyniskę wykonawstwa geodezyjnego lub geodetę miejscowego gminnego

Nie wklucza się kwater w terenie, również urządzeń podziemnych, dla których brak było informacji branżowych i nie zostały odnotowane w czasie inwentaryzacji geodezyjnej aparaturą elektroniczną

STAROSTWO POWIATOWE WYDZIAŁ GEODEZJI I GOSPODARSTWA PRZESTRZENNEGO OŚRODEK DOKUMENTACJI GEODEZYJNEJ I KARTOGRAFICZNEJ W BYTOWIE	

sporządził
Jacek Krawiec
Kierownik Robót
na Arty. Drogi
nr 377


APJON, 75-200 Supek 1 m/100 (15) 8 40 11-2
Supek, 10.03.2003 r.

Granice pomiędzy działkami 134/1 - 134/3, 134/3 - 134/4, 134/4 - 299/2, 134/3 - 134/5, 134/4 - 134/5 określone zostały na podstawie współrzędnych otrzymanych z PODOGK w Bytowie. Pozostałe granice wykazane zostały na podstawie mapy ewidencyjnej gmin w skali 1:5000.

Załącznik do uchwały Nr 67/XII/2003
Rady Gminy Parchowo z dnia 04.03.2003 r.

gmina Parchowo
MIEJSCOWY PLAN
ZAGOSPODAROWANIA PRZESTRZENNEGO
TERENU BOISKA SPORTOWEGO
skala
1 : 1 000

**RADA GMINY
PARCHOWO**
woj. pomorskie

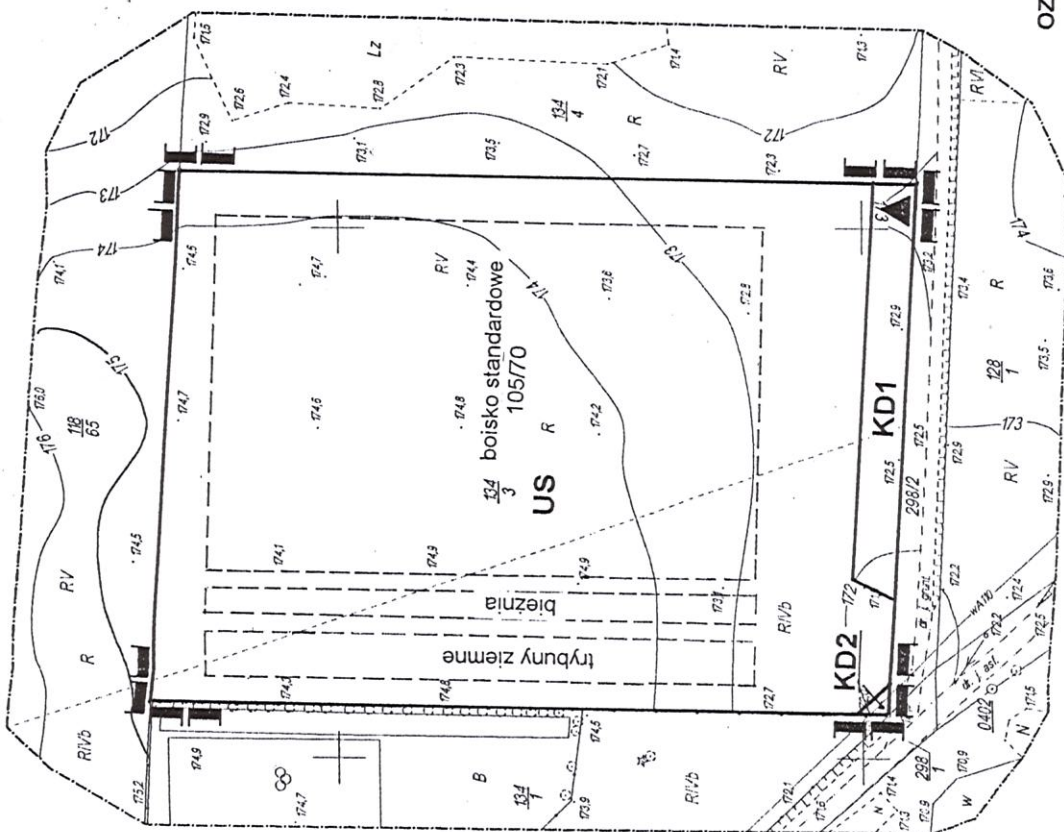

mgr inż. arch.
ZBIGNIEW H. BOBROWICZ
upr. bud. 245/69
ul. Koła Jena, Kazimierza 44/1 81-742 Supek
tel. 58 651 94-79 tel. fax 58 656 50-2
pau-line@wp.pl

OZNACZENIA

- granie opracowania
- linie rozgraniczające tereny o różnej funkcji
- postulowane granice lokalizacji urządzeń
- wjazd na tereny sportu
- teren boiska sportowego
- teren parkingu
- poszerzenie drogi powiatowej



